


**LIITEKARTTA,
RAKENNUSKIELTOALUEEN RAJAUS**
Rakennuskieltoalue on esitetty kartalla
sinisellä katkoviivarajauksella.
Rakennuskieltoalue on Peuralinnan
tuulivoimayleiskaavan turbiinin nro 6
rakennuspaikka.

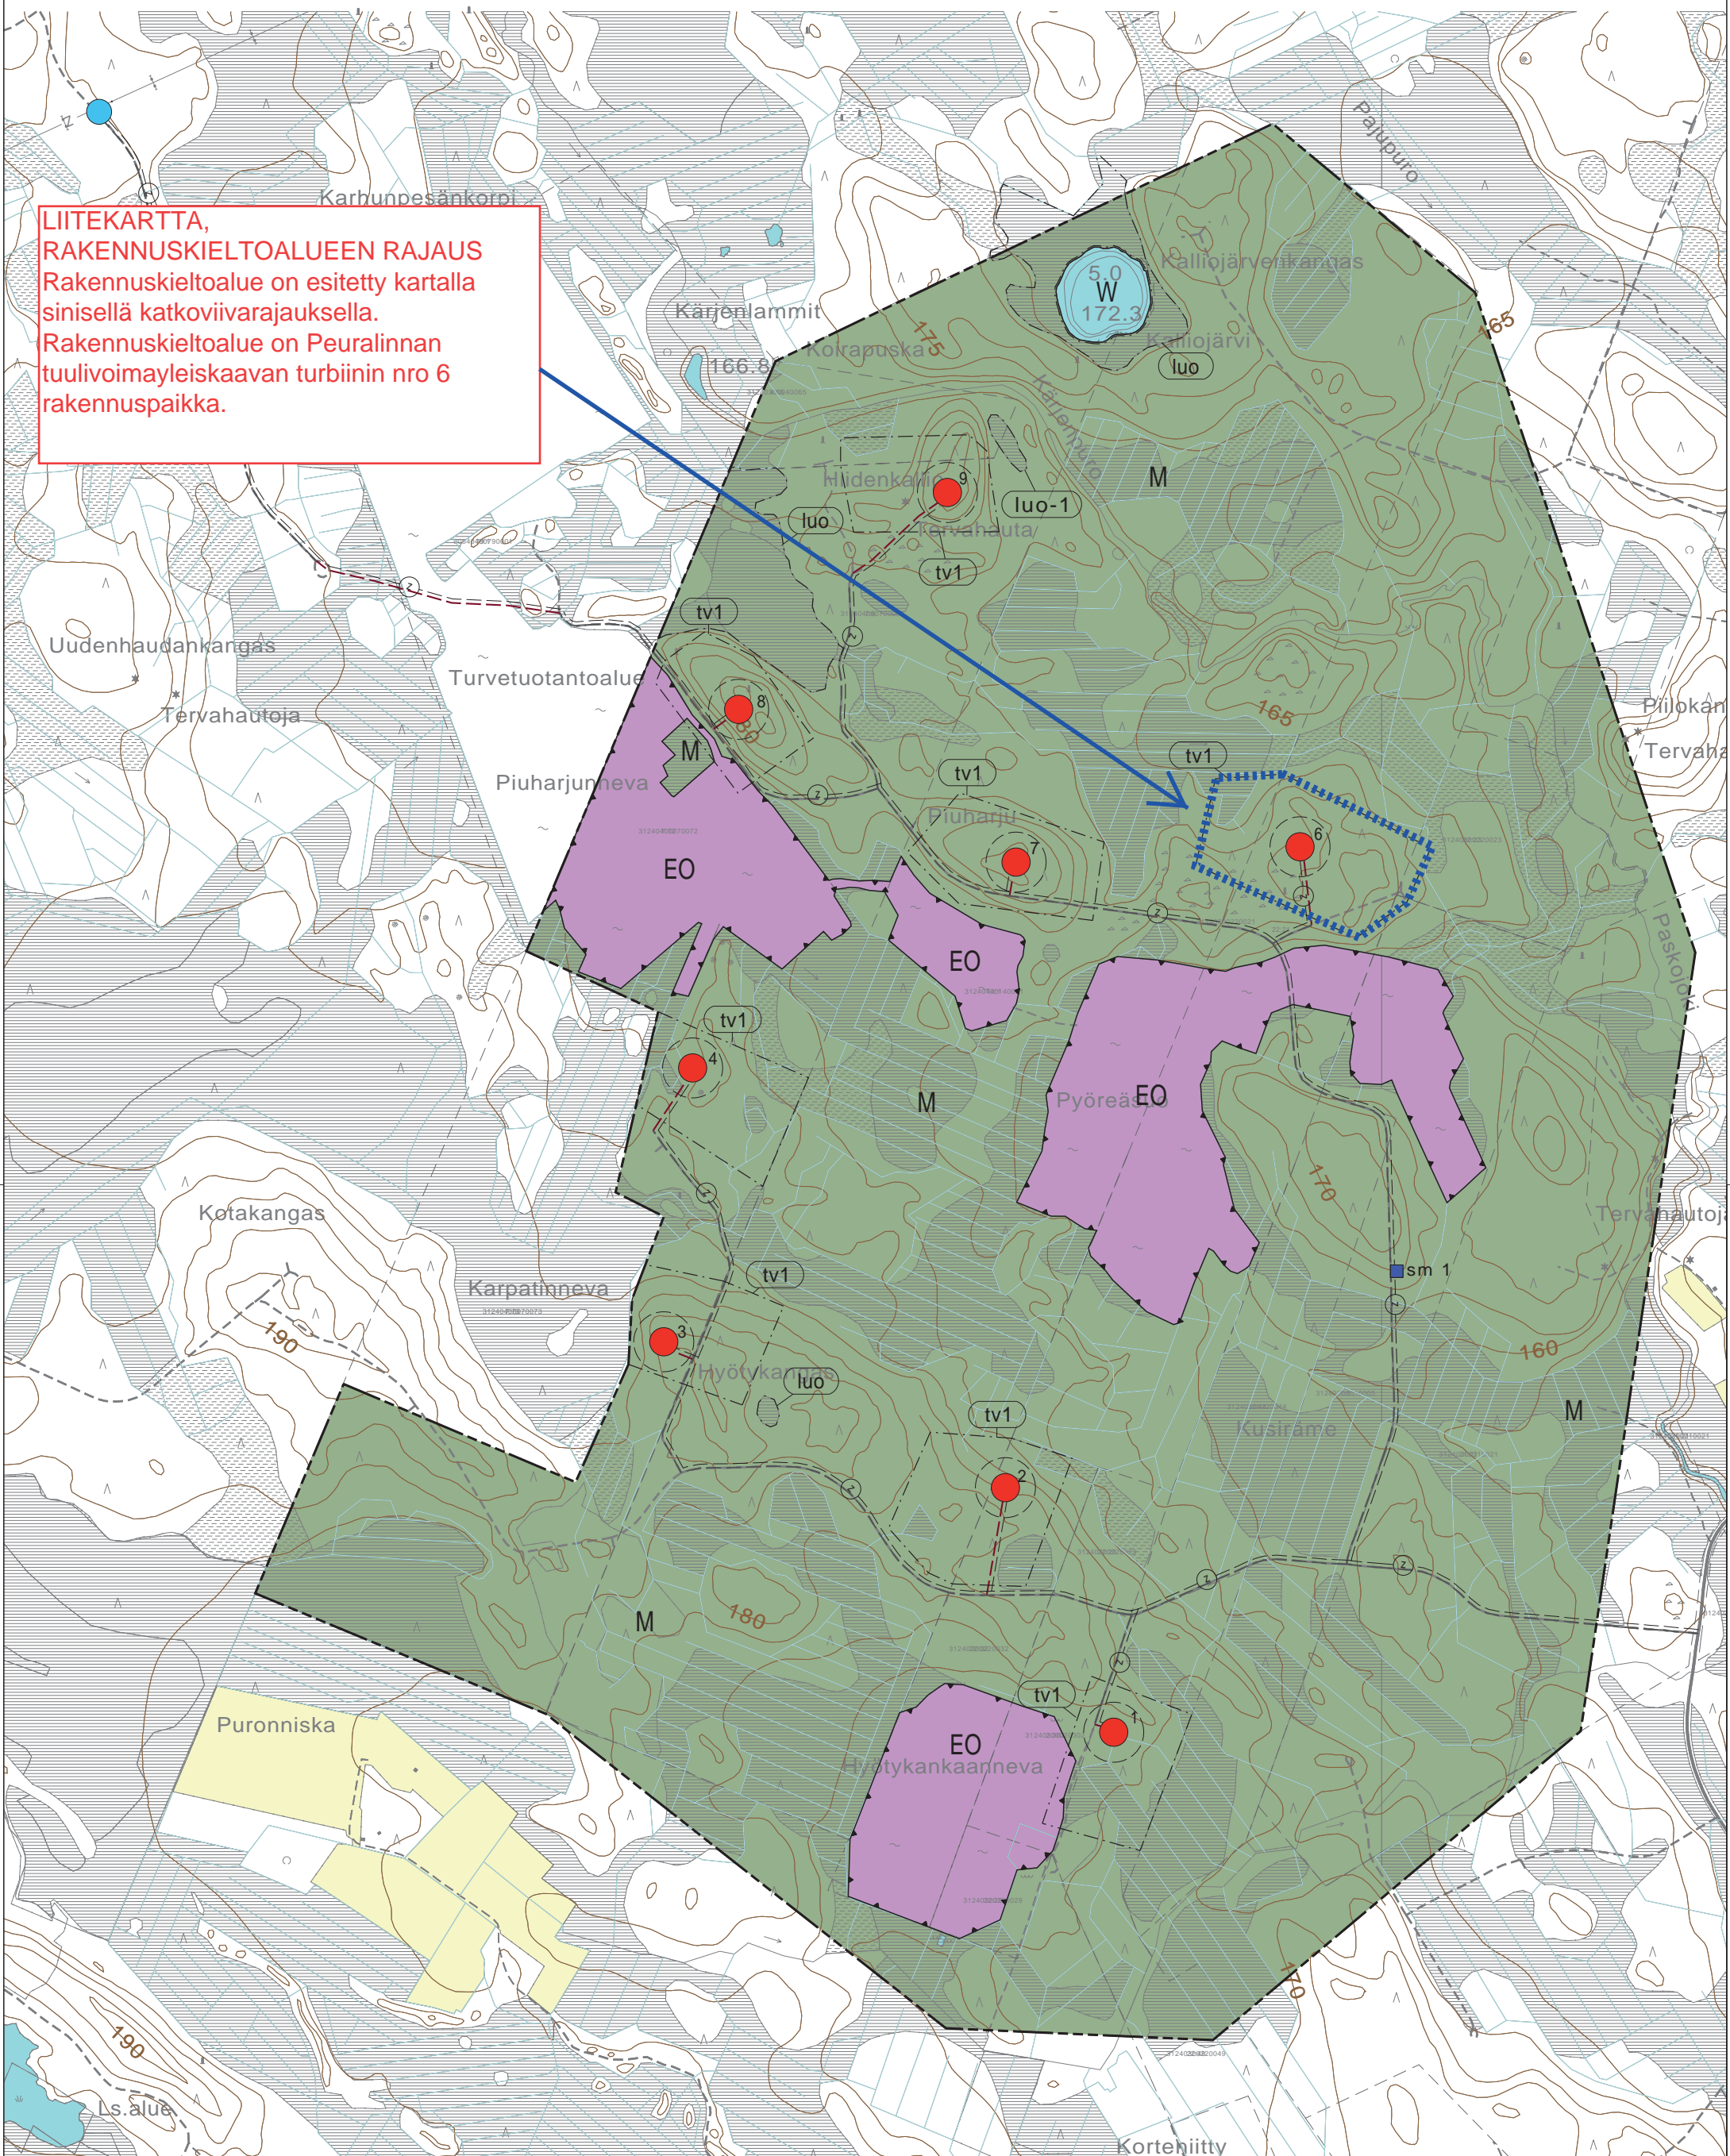


KYYJÄRVI

KYYJÄRVI-PEURALINNA

TUULIVOIMAYLEISKAAVA

OSAYLEISKAAVA

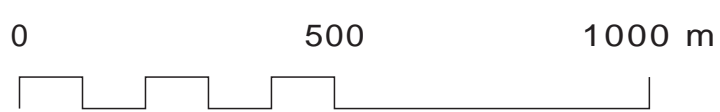

Oulussa 20.5.2015
Oulussa 24.3.2015

Ilkka Ranta

Ilkka Ranta
Arkkitehti
SAFA, YKS-298



KYYJÄRVEN KUNTA

Hyväksytty Kyyjärven kunnanhallituksessa _____ §
Hyväksytty Kyyjärven kunnanvaltuustossa _____ §